

Feuille auxiliaire de calcul des superficies construites

Mise à jour du Titre foncier :

Propriété dite : BOUTOUIRAT 1-1

I) Désignation du mode de calcul (*)☐

Graphique Classique

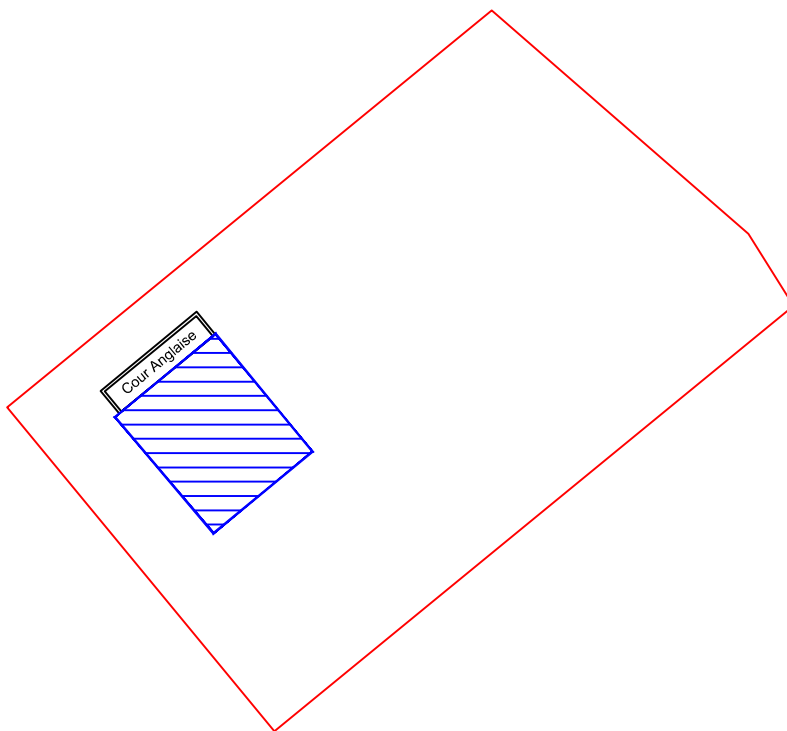
☒

Graphique Numérique

II) Calculs des Superficies Construites des différent Niveaux :

A- Sous-Sol

Echelle: 1/500

Superficie Construite : 88m²
Cour : 14m²